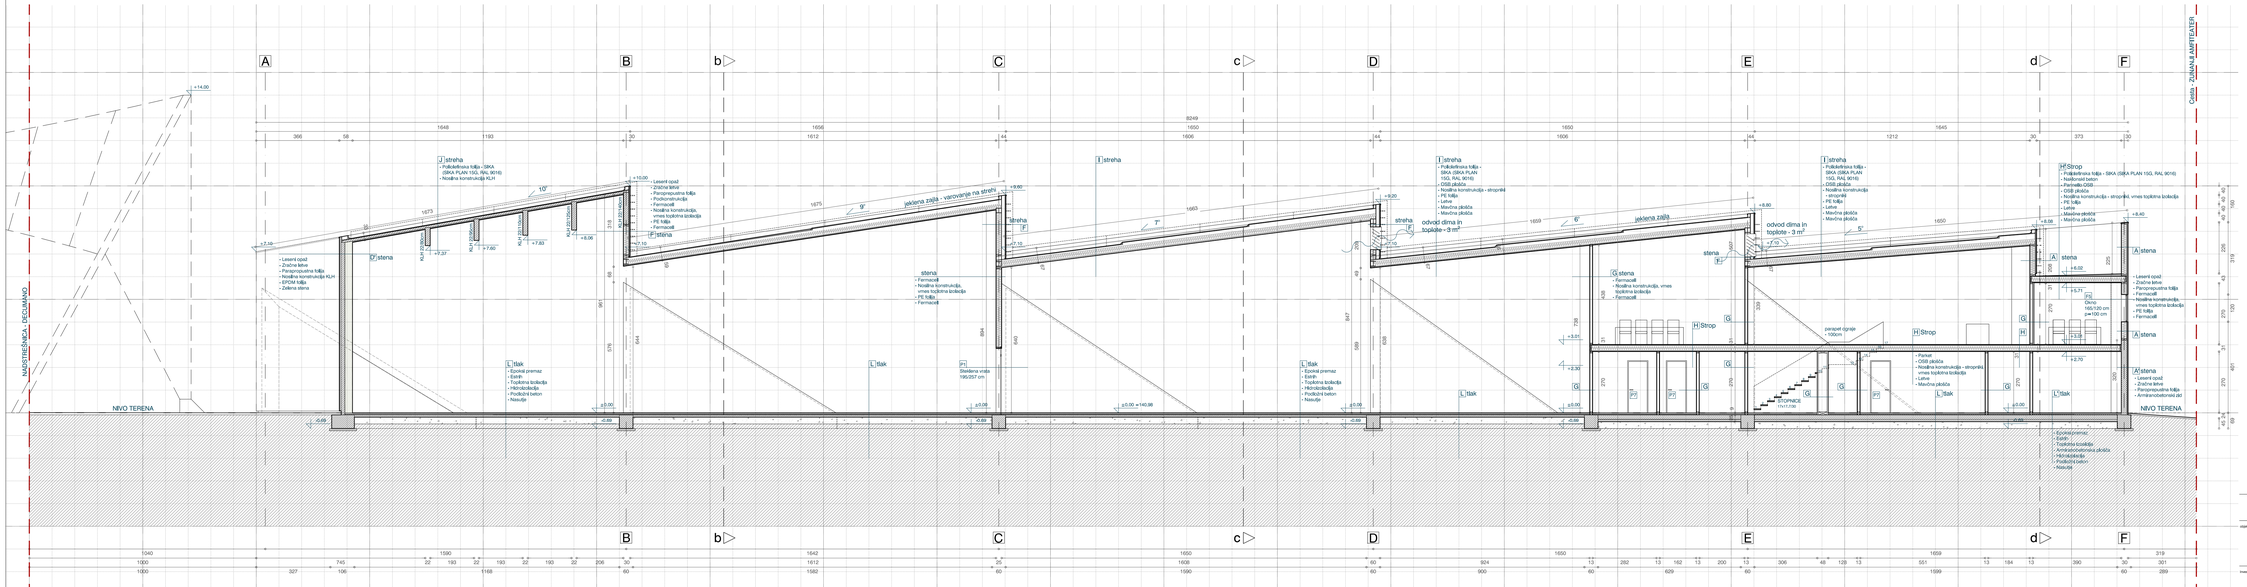B.7/1 VZDOLŽNI PREREZ