LIVELLO 1

UBICAZIONE DEL DEPOSITO PER LE BEVANDE E DELLO SPAZIO PER IDIPENTI

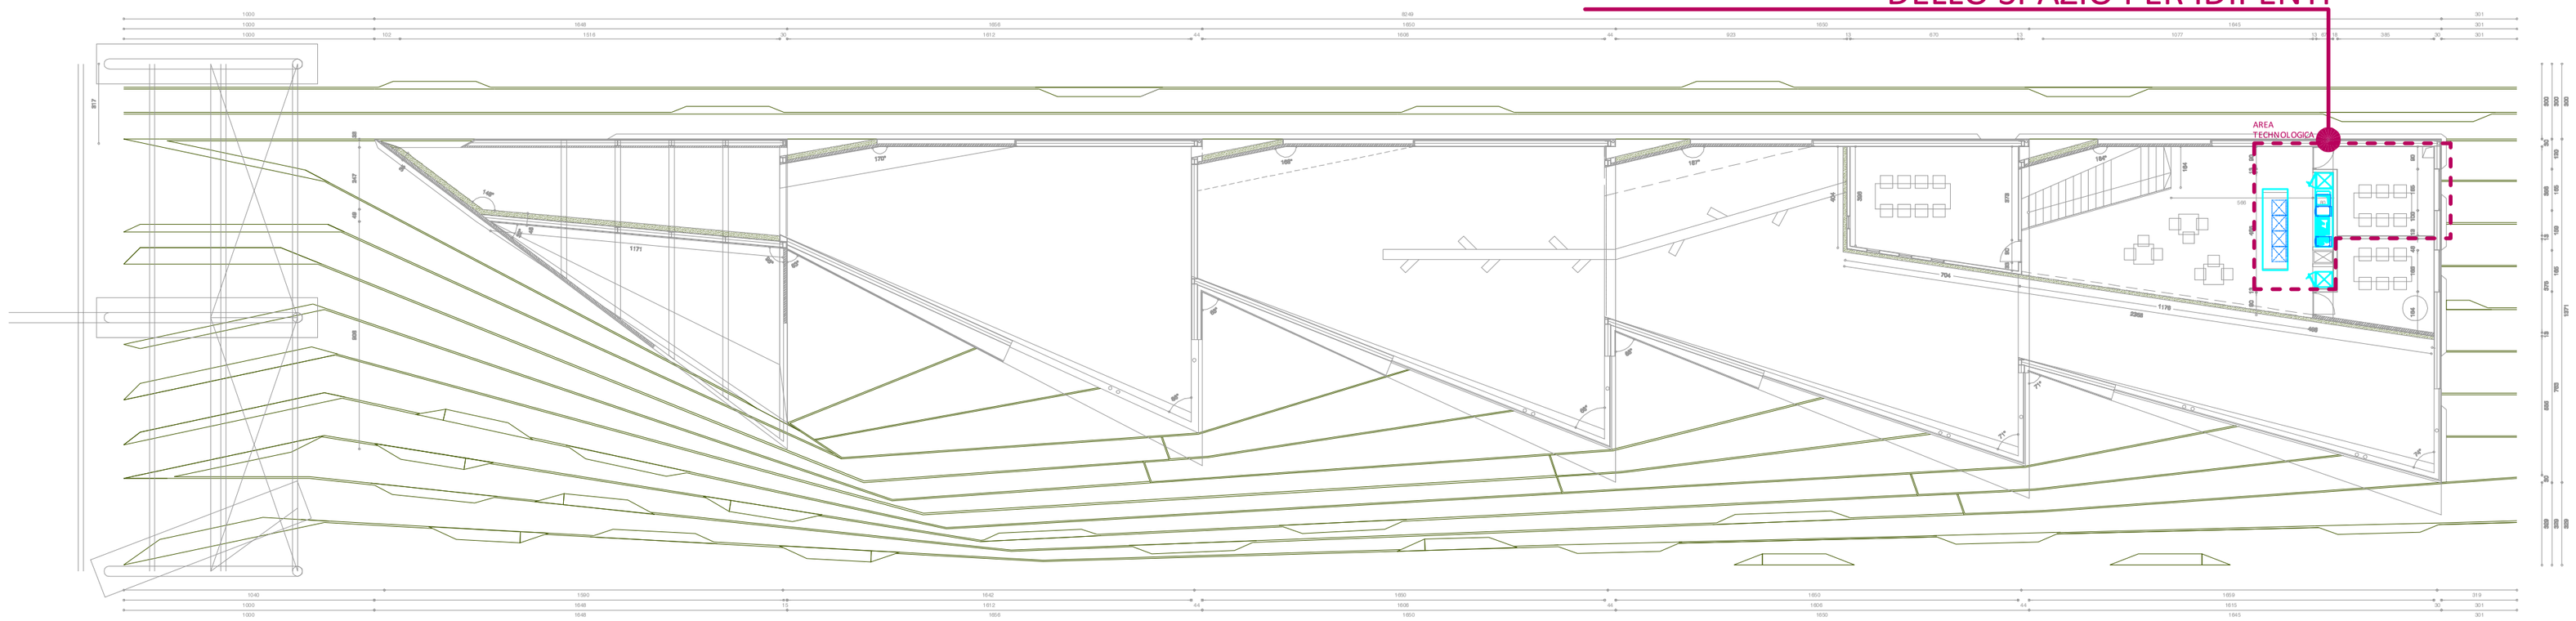

LIVELLO 0

UBICAZIONE DEL COLLO CAMENTO PROVVISORIO DEL BANCONE PER DEMONSTRAZIONI

UBICAZIONI CUCINA"SNACK BAR"

SERVIZI E SPOGLIATOI PER IDDIPENTI DELLA RISTORAZIONE

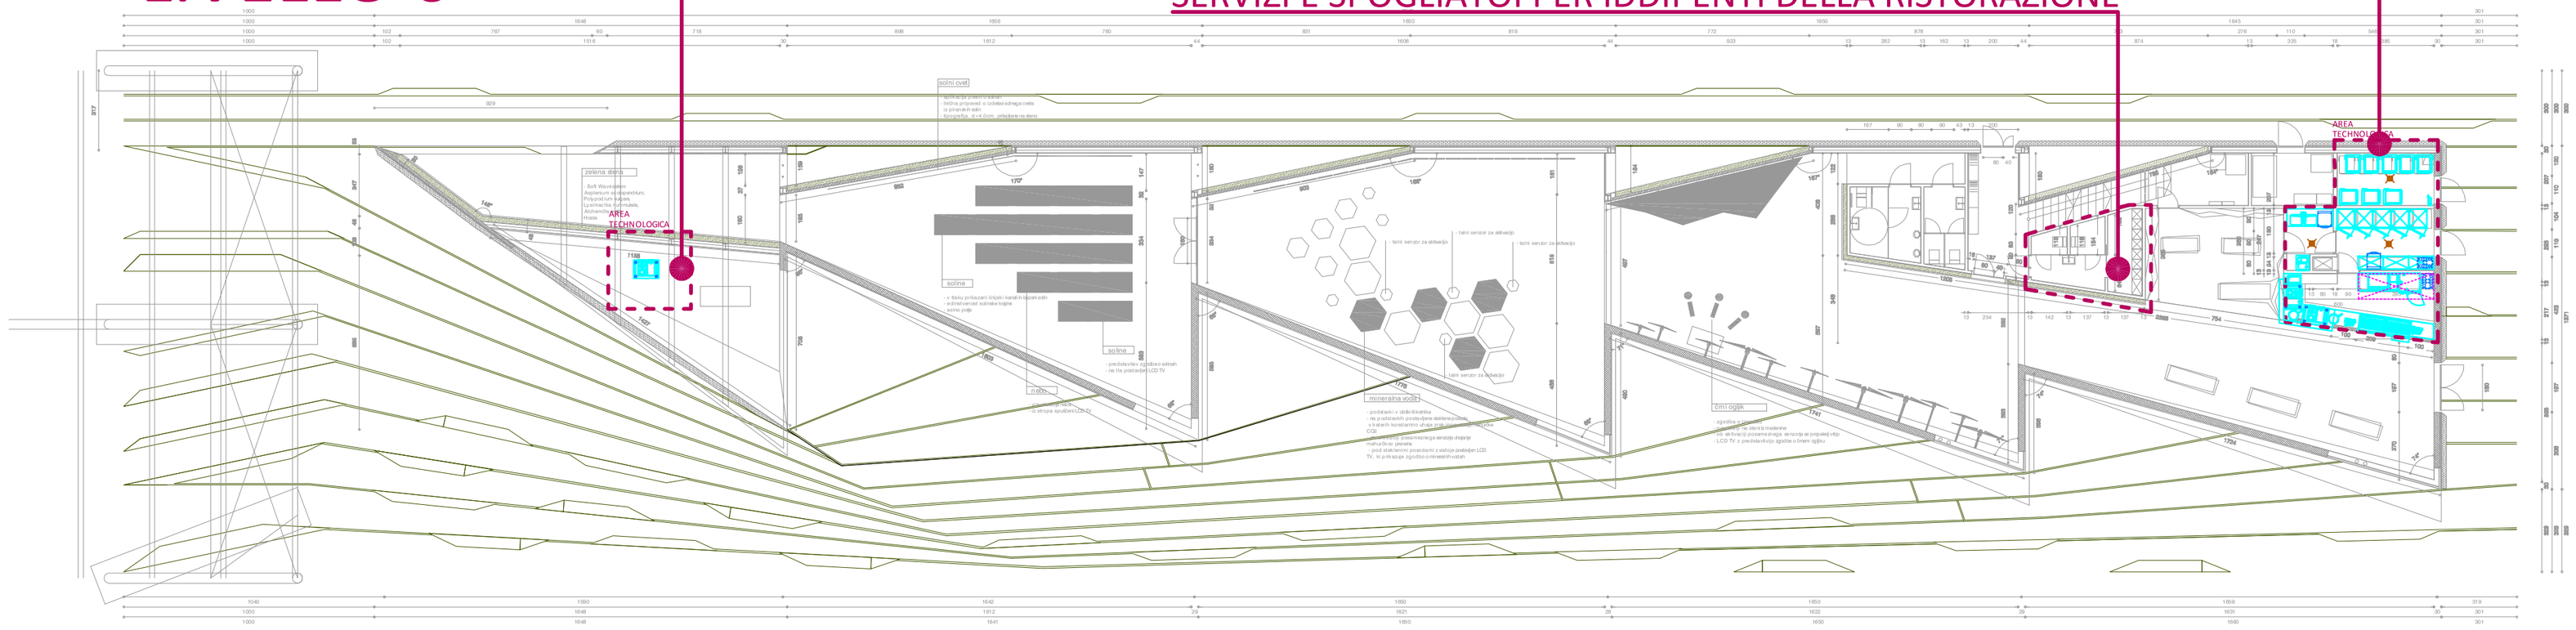

Nepooblaščeno razmnoževanje ali uporaba posameznih delov brez soglasja projektivnega podjetja PROprima d.o.o. ni dovoljeno in se obravnava v skladu z Zakonom o avtorskih pravicah!

FOODSERVICE CONSULTANTS SOCIETY INTERNATIONAL

PROprima d.o.o.
Cesta Andreja Bitenca 68
1000 Ljubljana
Slovenija

tel: +386 0 599 26 401
fax: +386 0 599 25 864
www.proprima.si
info@proprima.si

PRO prima d.o.o.

OBJECT NAME: Slovenija Paviljon EXPO 2015
LOTTO S.32

PHASE: PZI - detail plan
H1: Layout of the kitchen areas
level 0 and level 1

PLAN CONTENTS: Plan of complete pavilion and kitchen technology in level 0 and 1

PLAN NUMBER: 7-T/99-2014-PZI

SCALE: M 1:200

DATE/VARIANTA:
print: 29.08.2014
changes: 26.08.2014
base plan: 22.08.2014

FOGLIO: 1/4