


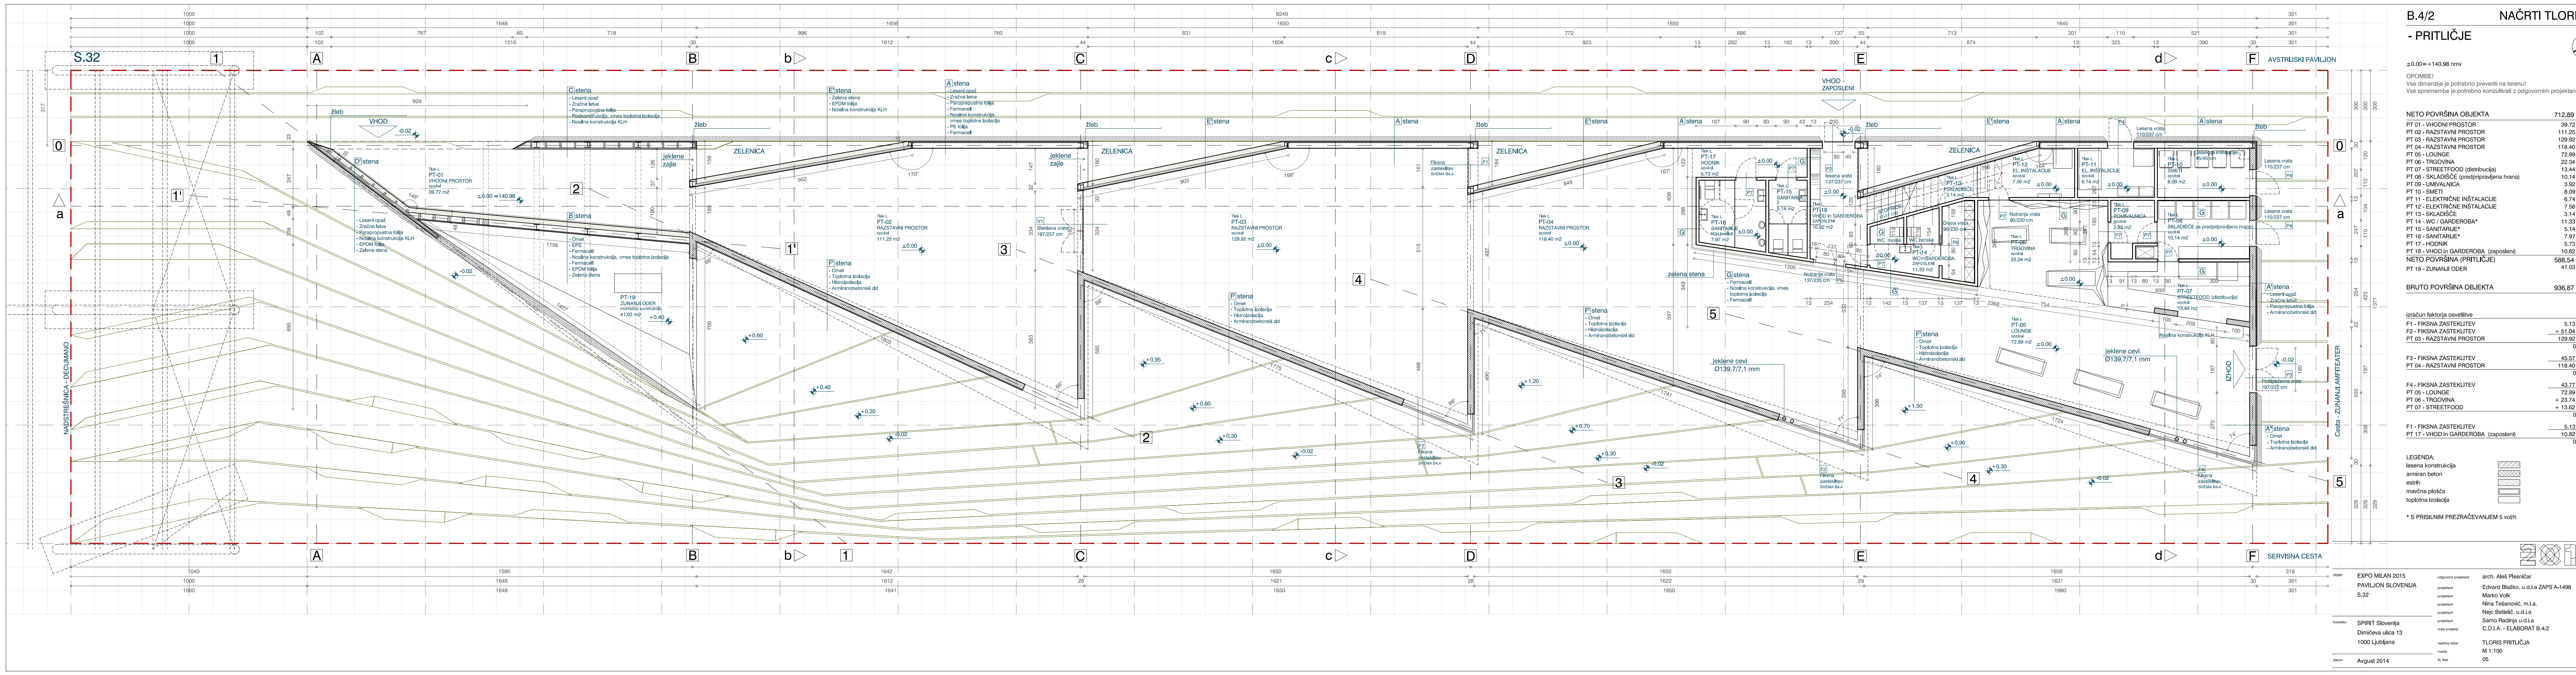

B.4/2 NAČRTI TLORISOV

- PRITLIČJE

±0.00=+140.98 nm
OPOMBE!
Vse dimenzije je potrebno preveriti na terenu!
Vse spremembe je potrebno konzultirati z odgovornim projektantom!


NETO POVRŠINA OBJEKTA	712.89 m²
PT 01 - VHODNI PROSTOR	39.72 m²
PT 02 - RAZSTAVNI PROSTOR	111.25 m²
PT 03 - RAZSTAVNI PROSTOR	129.92 m²
PT 04 - RAZSTAVNI PROSTOR	118.40 m²
PT 05 - LOUNGE	22.89 m²
PT 06 - TROGOVINA	22.84 m²
PT 07 - STREETFOOD (distribucija)	13.44 m²
PT 08 - SKLADIŠČE (predpripravljen hrana)	10.14 m²
PT 09 - UMIVALNICA	3.92 m²
PT 10 - SMETI	8.09 m²
PT 11 - ELEKTRIČNE INŠTALACIJE	6.74 m²
PT 12 - ELEKTRIČNE INŠTALACIJE	7.56 m²
PT 13 - SKLADIŠČE	3.14 m²
PT 14 - WC / GARDEROBA*	11.33 m²
PT 15 - SANITARJE*	5.14 m²
PT 16 - SANITARJE*	7.97 m²
PT 17 - HODNIK	5.73 m²
PT 18 - VHOD IN GARDEROBA (zaposleni)	10.82 m²
NETO POVRŠINA (PRITLIČJE)	588.54 m²
PT 19 - ZUNANJI ODER	41.03 m²

BRUTO POVRŠINA OBJEKTA 936.87 m²

izračun faktorja osvetlitve	
F1 - FIKSNA ZASTEKITEV	5.13 m²
F2 - FIKSNA ZASTEKITEV	+ 51.04 m²
PT 03 - RAZSTAVNI PROSTOR	129.92 m²
	0.43
F3 - FIKSNA ZASTEKITEV	45.57 m²
PT 04 - RAZSTAVNI PROSTOR	118.40 m²
	0.39
F4 - FIKSNA ZASTEKITEV	43.77 m²
PT 05 - LOUNGE	72.89 m²
PT 06 - TROGOVINA	+ 23.74 m²
PT 07 - STREETFOOD	+ 13.62 m²
	0.40
F1 - FIKSNA ZASTEKITEV	5.13 m²
PT 17 - VHOD IN GARDEROBA (zaposleni)	10.82 m²
	0.49

LEGENDA:
lesena konstrukcija
armiran beton
estrih
mavčna plošča
toplotna izolacija

* S PRISILNIM PREZRAČEVANJEM 5 vol/h

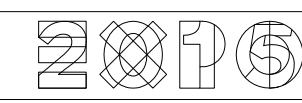

Investitor	SPIRIT Slovenija Dimičeva ulica 13 1000 Ljubljana	odgovorni projektant	arch. Aleš Plesničar
datum	August 2014	projektant	Edvard Blažko, u.d.i.a ZAPS A-1498
		projektant	Marko Volk
		projektant	Nina Tešanović, m.i.a.
		projektant	Nejc Batistič, u.d.i.a
		projektant	Samo Radinja u.d.i.a
		projektant	C.D.I.A. - ELABORAT B.4/2
		projektant	TLORIS PRITLIČJA
		projektant	M 1:100
		projektant	05