

±0.00 = +140.98 nmv
 OPOMBE!
 Vse dimenzije je potrebno preveriti na terenu!
 Vse spremembe je potrebno konzultirati z odgovornim projektantom!

NETO POVRŠINA OBJEKTA	712.89 m ²
G 01 STOPNICE	9.44 m ²
G 02 LOUNGE in BAR (zaposleni)	56.34 m ²
G 03 SEJNA SOBA	14.26 m ²
G 04 SEJNA SOBA	14.38 m ²
G 05 SEJNA SOBA	14.38 m ²
NETO POVRŠINA (GALERIJA)	124.35 m ²

BRUTO POVRŠINA OBJEKTA 937.05 m²

Izračun faktorja osvetlitve	
F4 - FIKSNA ZASTEKLETV	43.77 m ²
F4 - FIKSNA ZASTEKLETV	56.34 m ²
	0.78


F5 - OKNO	1.60 m ²
G 03 SEJNA SOBA	14.26 m ²
	0.11

F6 - OKNO 4X	4.60 m ²
G 04 SEJNA SOBA	29.93 m ²
	0.15

F5 - OKNO	1.60 m ²
G 05 SEJNA SOBA	14.38 m ²
	0.11

LEGENDA:

lesena konstrukcija	
armiran beton	
estrih	
mavčna plošča	
toplotna izolacija	

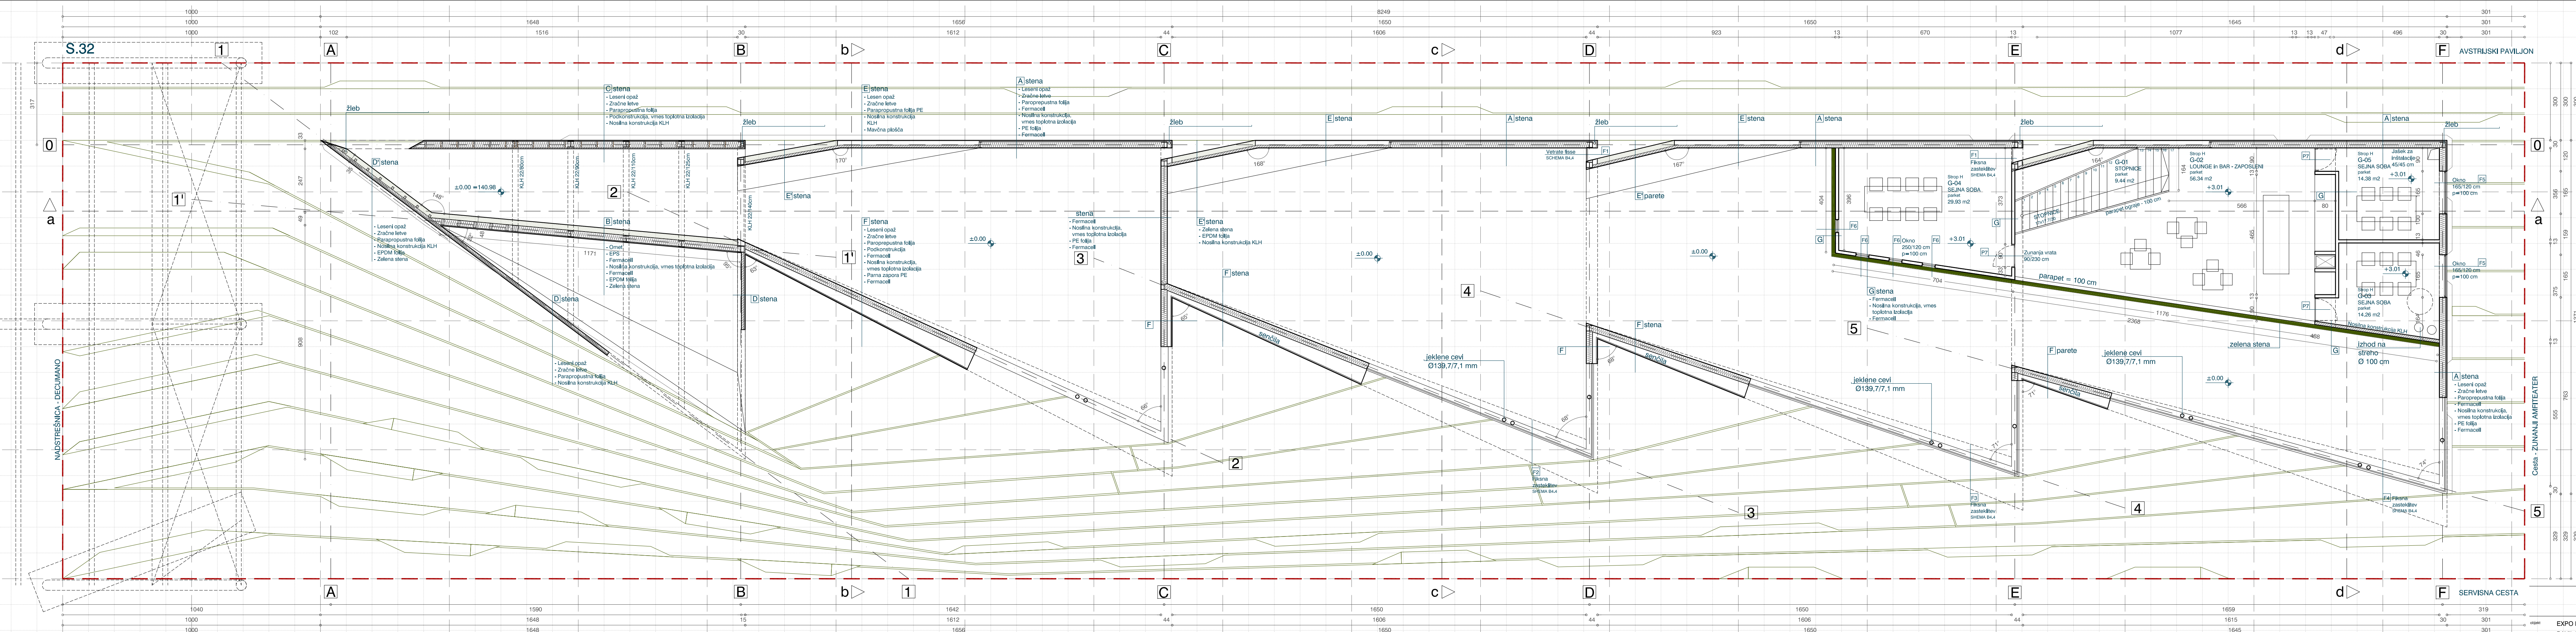

EXPO MILAN 2015
 PAVILJON SLOVENIJA
 S.32

investitor: SPIRIT Slovenija
 Dimičeva ulica 13
 1000 Ljubljana

datum: Avgust 2014

odgovorni projektant: arch. Aleš Plesničar
 projektant: Edvard Blažko, u.d.l.a. ZAPS A-1498
 projektant: Marko Volk
 projektant: Nina Tešanović, m.i.a.
 projektant: Nejc Batšič, u.d.i.a.
 projektant: Samo Radinja, u.d.i.a.
 vsta projekta: C.D.I.A. - ELABORAT B.4/3

veščina Arh: TLORIS GALERIJE
 mpolo: M 1:100
 št. niza: 06