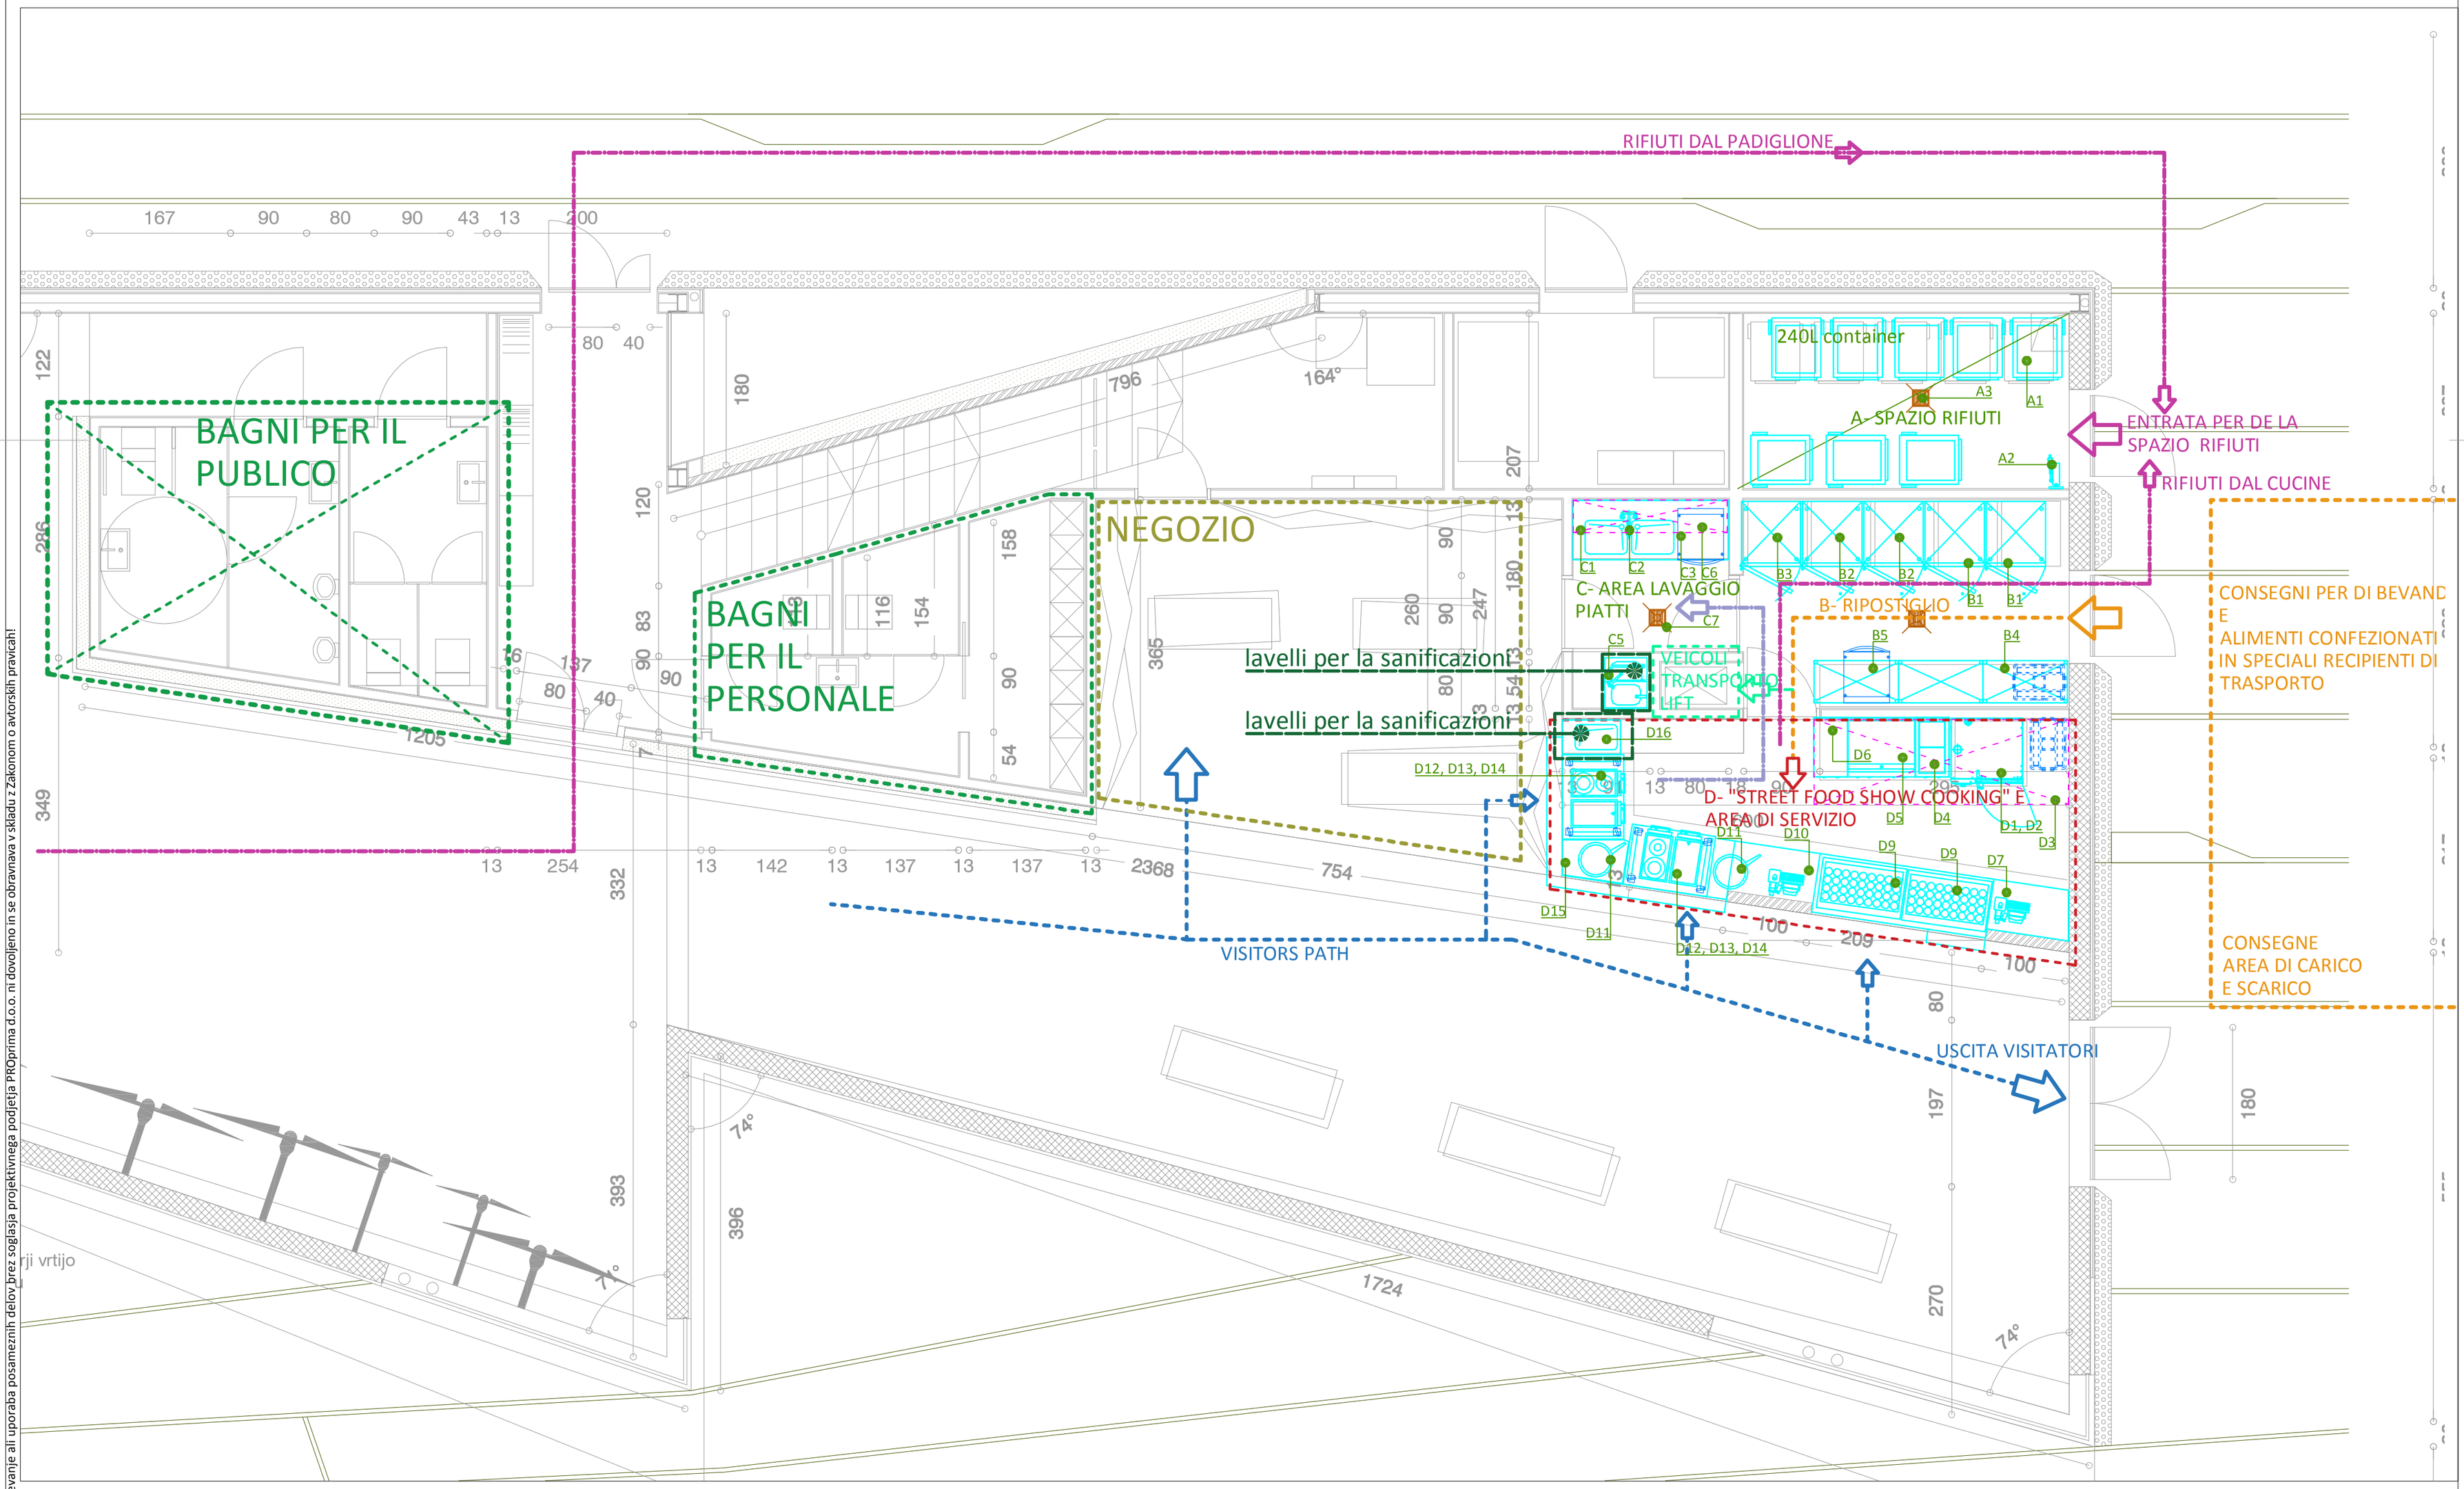

Nepooblaščeno razmnoževanje ali uporaba posameznih delov brez soglasja projektivnega podjetja PROprima d.o.o. ni dovoljeno in se obravnava v skladu z Zakonom o avtorskih pravicah!

FCSI
FOODSERVICE CONSULTANTS SOCIETY INTERNATIONAL

PROprima d.o.o.
Cesta Andreja Bitenca 68
1000 Ljubljana
Slovenija

tel: +386 0 599 26 401
fax: +386 0 599 25 864
www.proprima.si
info@proprima.si

PRO prima d.o.o.

OBJECT NAME:	Slovenija Paviljon EXPO 2015 LOTTO S.32
PROGETTISTA INCARICATO:	arch. Aleš Plesnicar
PHASE:	Disegno dettagliato - layout aggiuntivo
PLAN CONTENTS:	H3: Nel disegno del Layout sono riportati le macchine della cucina professionale e la positione del bagno publico
PLAN NUMBER:	7-T/99-2014-PZI
SCALE:	M 1:50
DATE/VARIANTA:	print: 26.09.2014 changes: 25.09.2014 base plan: 22.08.2014
FOGLIO:	5